


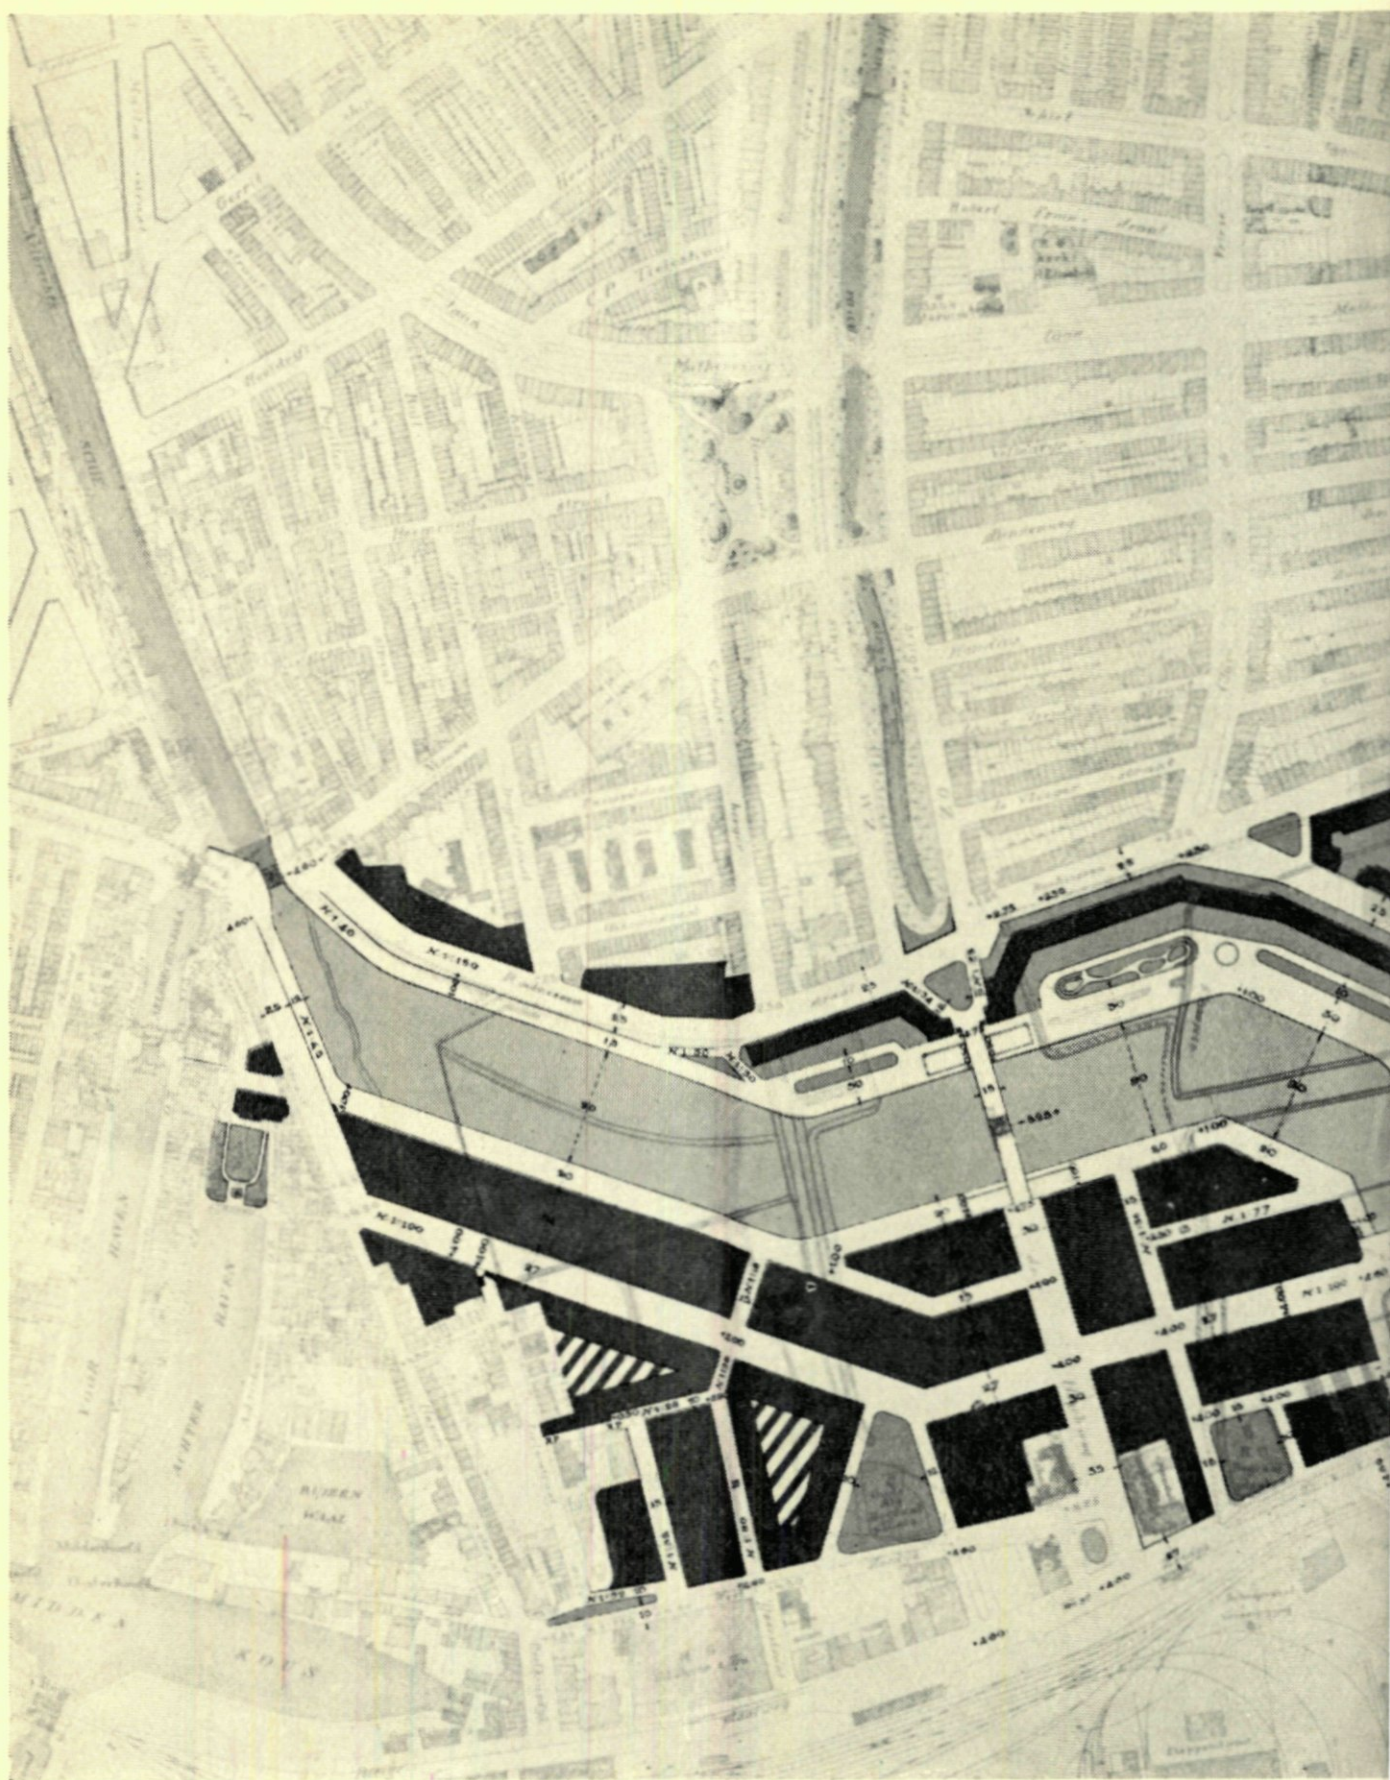

12. UITBREIDINGSPLAN 1917 VOOR HET ZU