


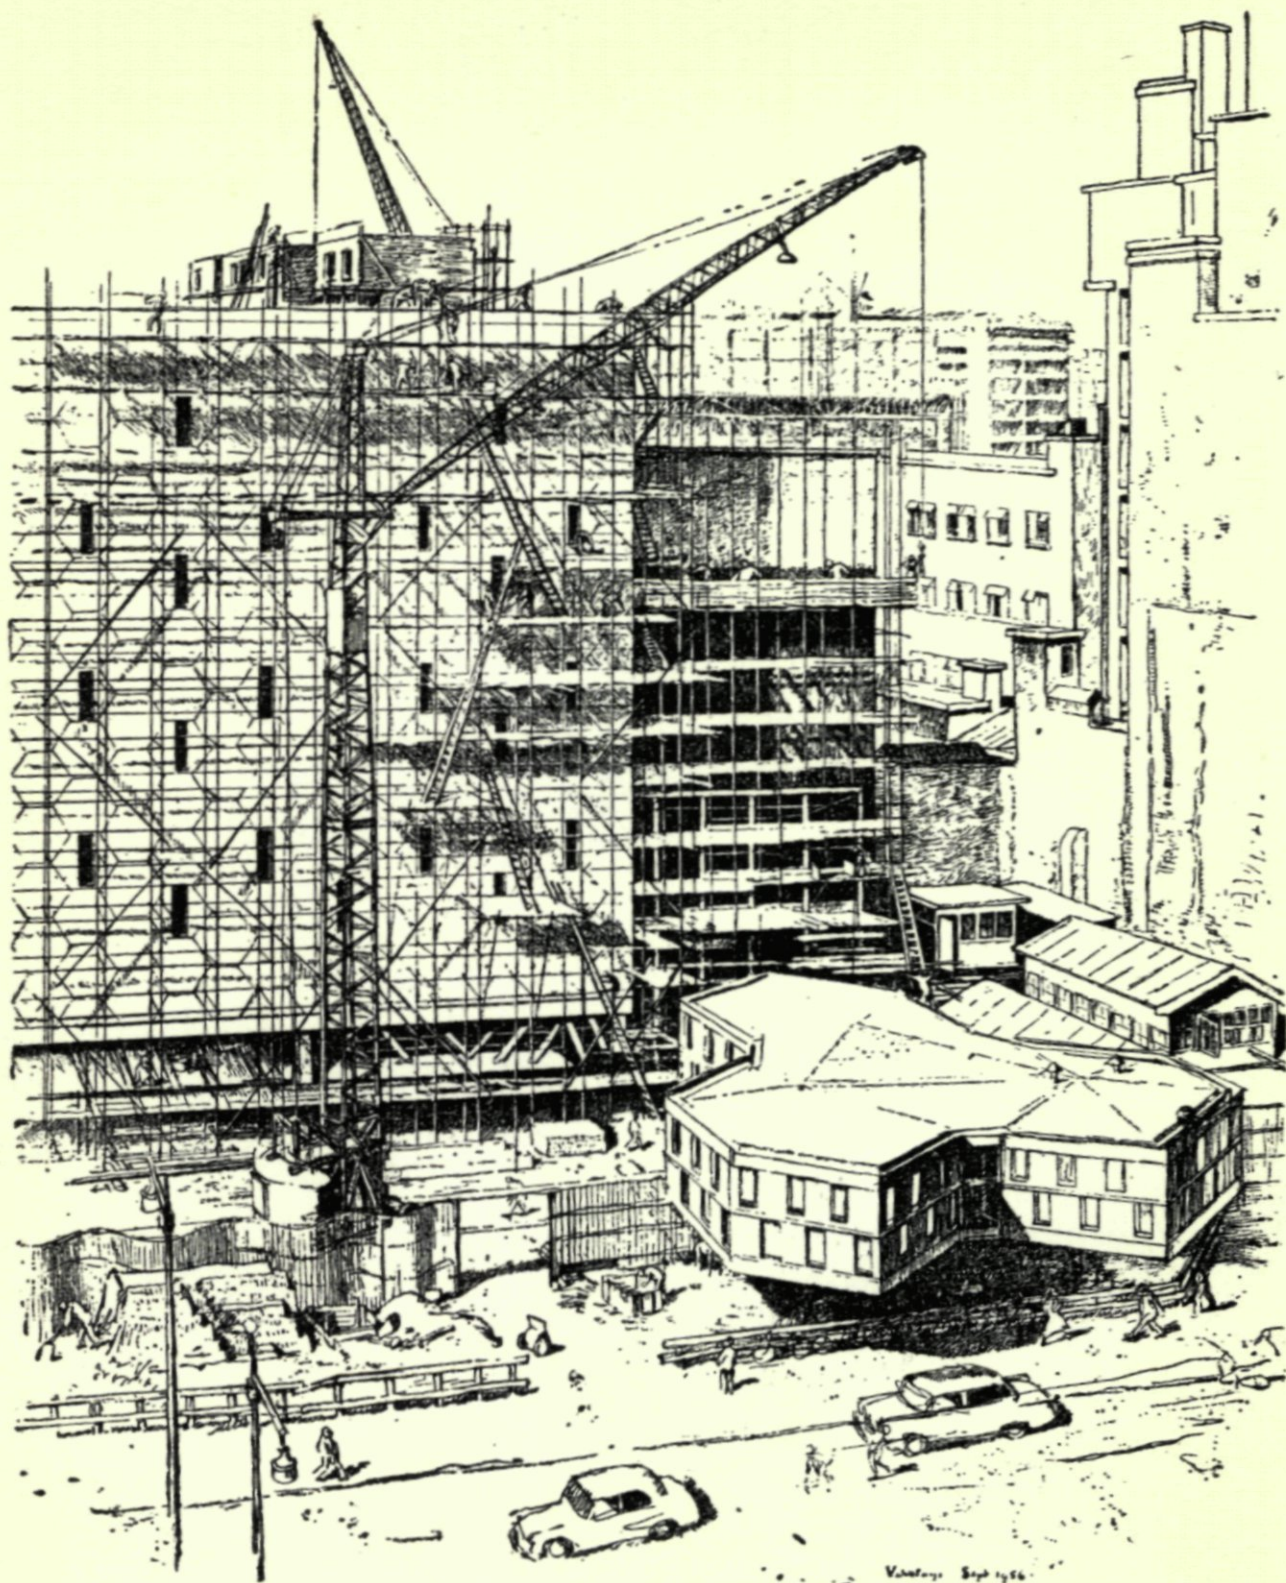

*1. De nieuwe Bijenkorf in aanbouw; naar een tekening van A. J. Versluys*