


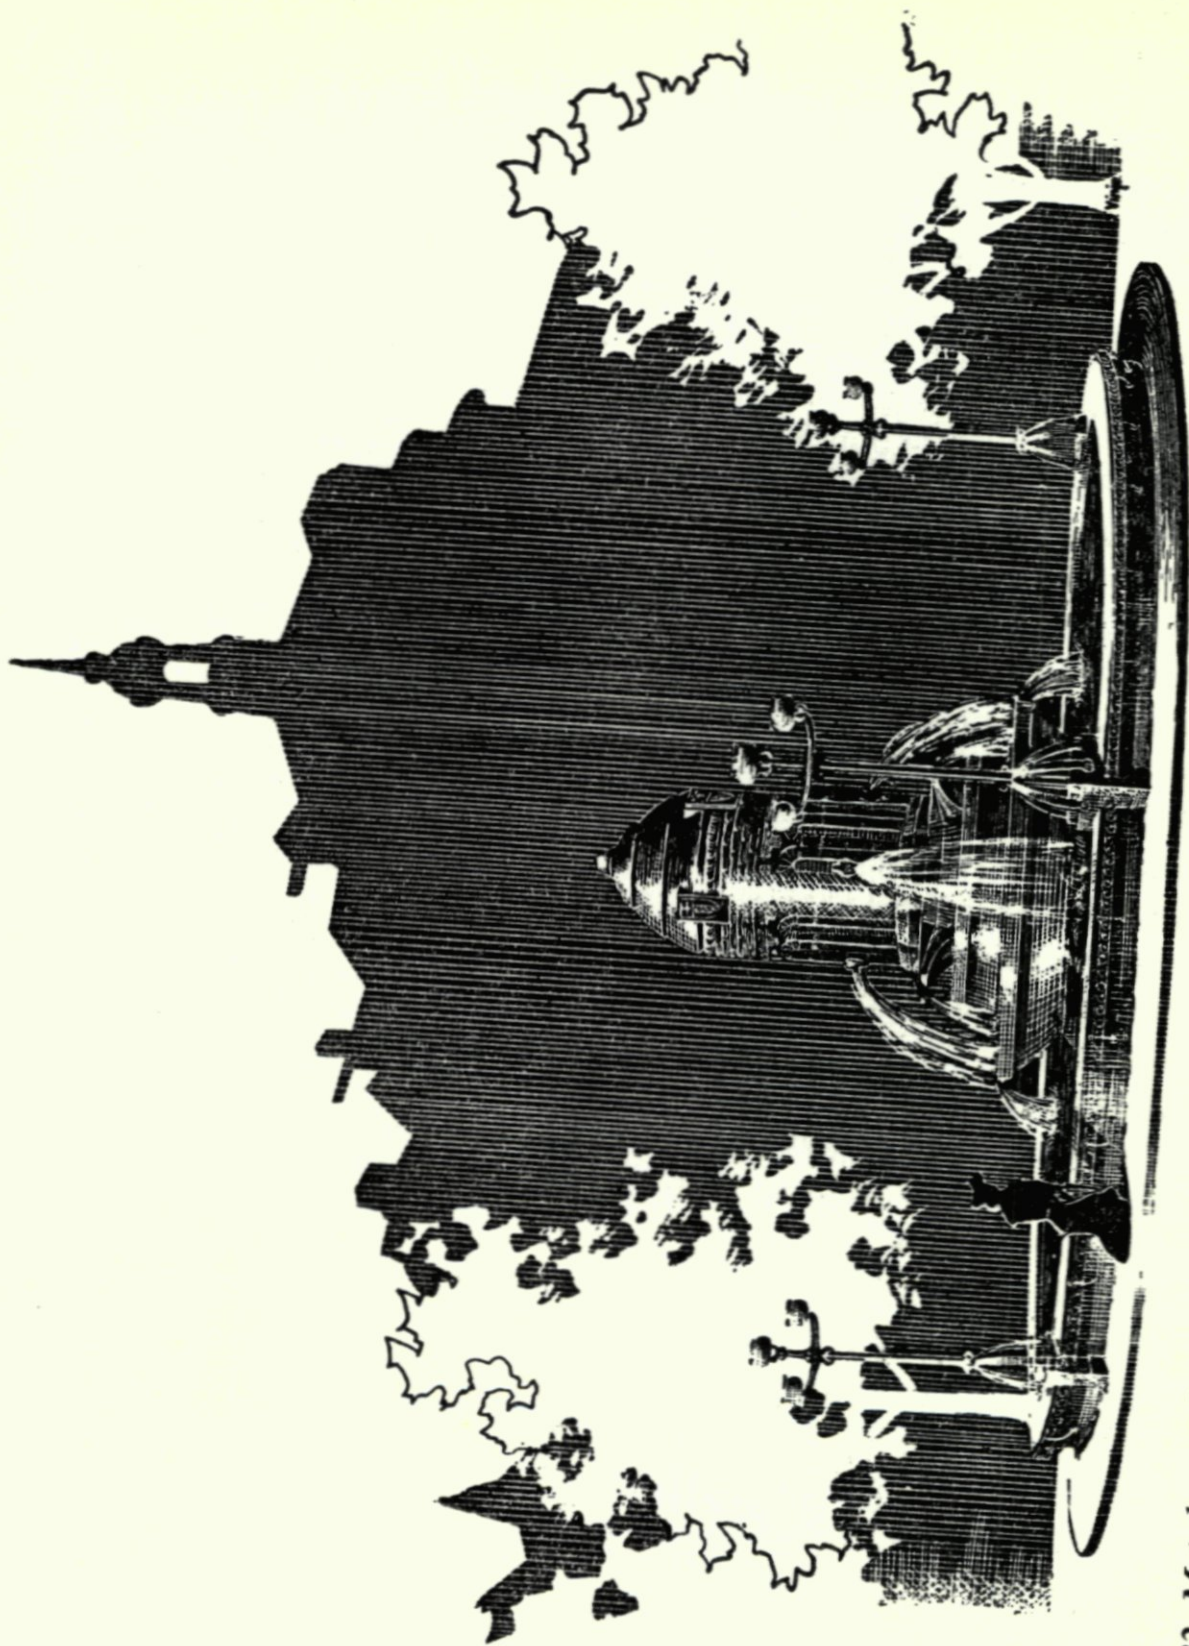

32. Met de tweede prijs bekroond, maar niet voor uitvoering in aanmerking gekomen ontwerp van B. Ingen-
housz en L. Streefkerk